


- tombe occupate
tombe parzialmente occupate già prenotate
tombe libere
urna con resti

- campo comune per inumazioni
campo di mineralizzazione
campo con cippi militari

scala 1:200




- loculi e ossari
cappelle private
campi

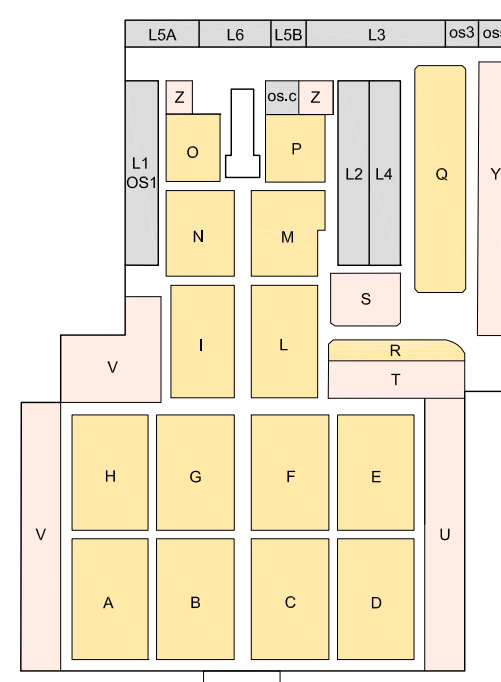

- loculi/ossari occupati
ossari parzialmente occupati
loculi/ossari liberi
loculi/ossari liberi già prenotati
loculo provvisorio (L6 n.61)
cinerario comune (L6 n.71)
urna con resti

scala 1:100

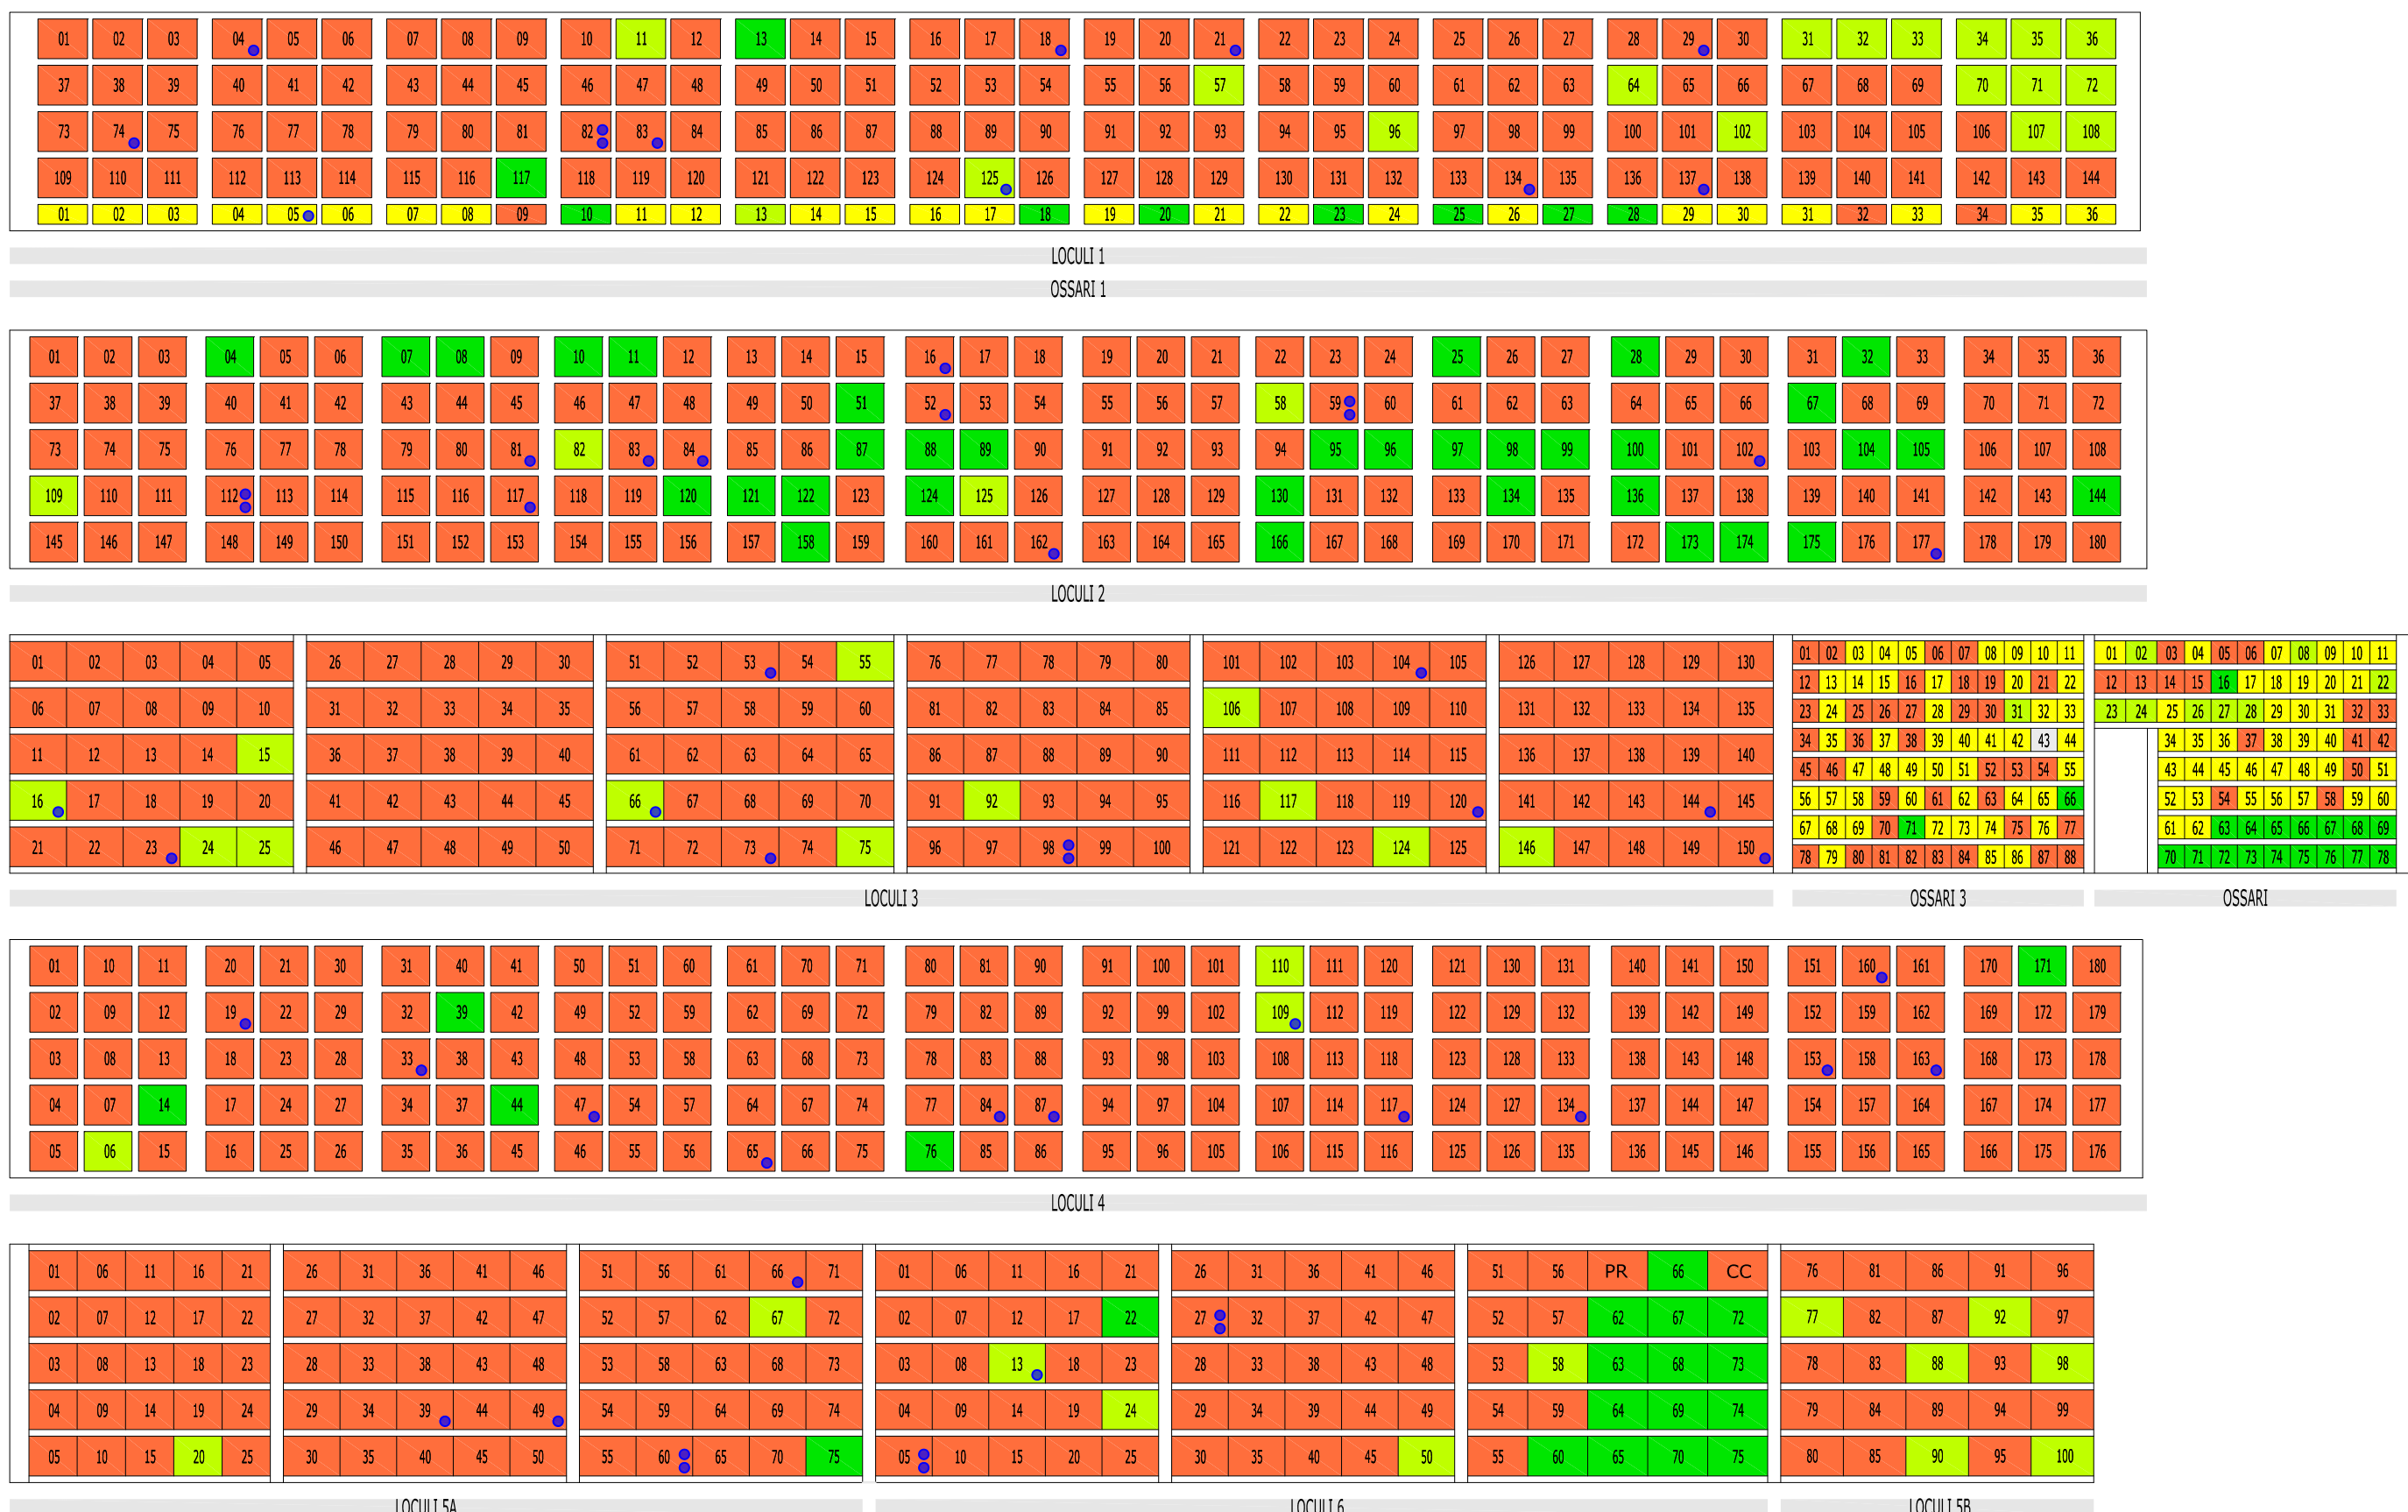

COMUNE DI VILLA D'ADDA
Provincia di Bergamo

PIANO REGOLATORE CIMITERIALE

ADOZIONE deliberazione del C.C. n. del
APPROVAZIONE deliberazione del C.C. n. del



Stato di fatto: occupazione delle sepolture

scala 1:200/1:100
data 2 maggio 2023

elaborato n. **T.6**

arch. Francesco Perlini
via Don Sturzo n.24, 20064 - Gorgonzola MI
perliniarchitetto@gmail.com