
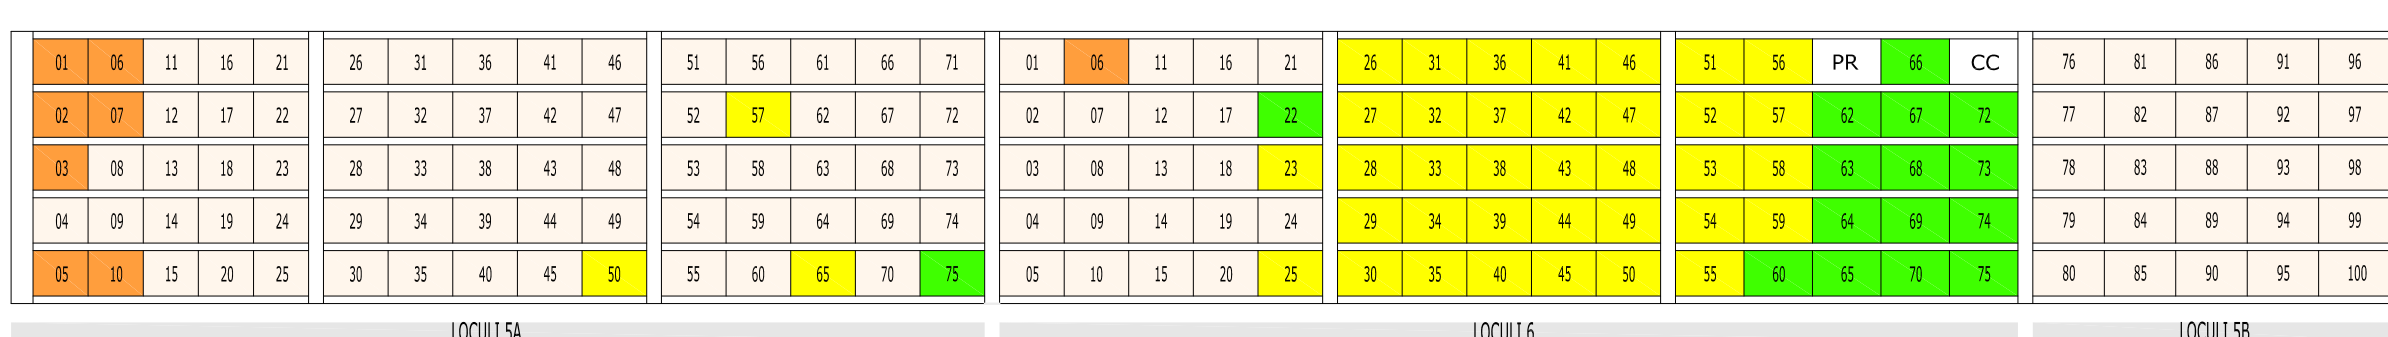
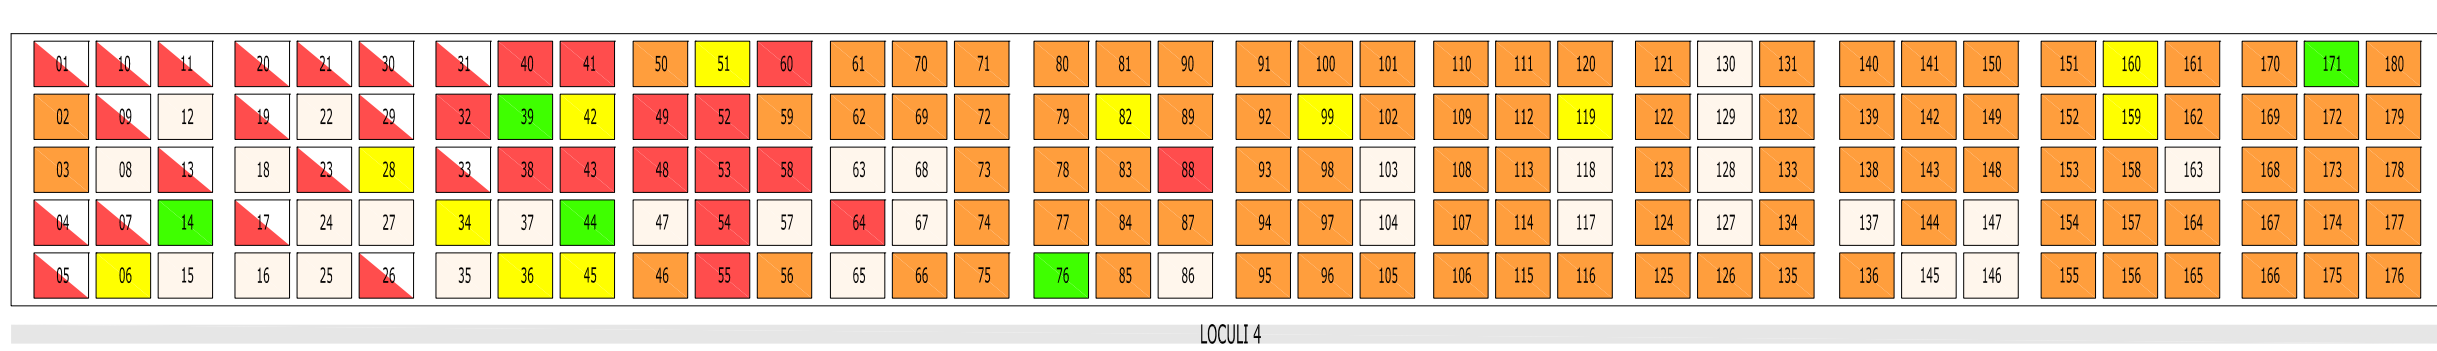
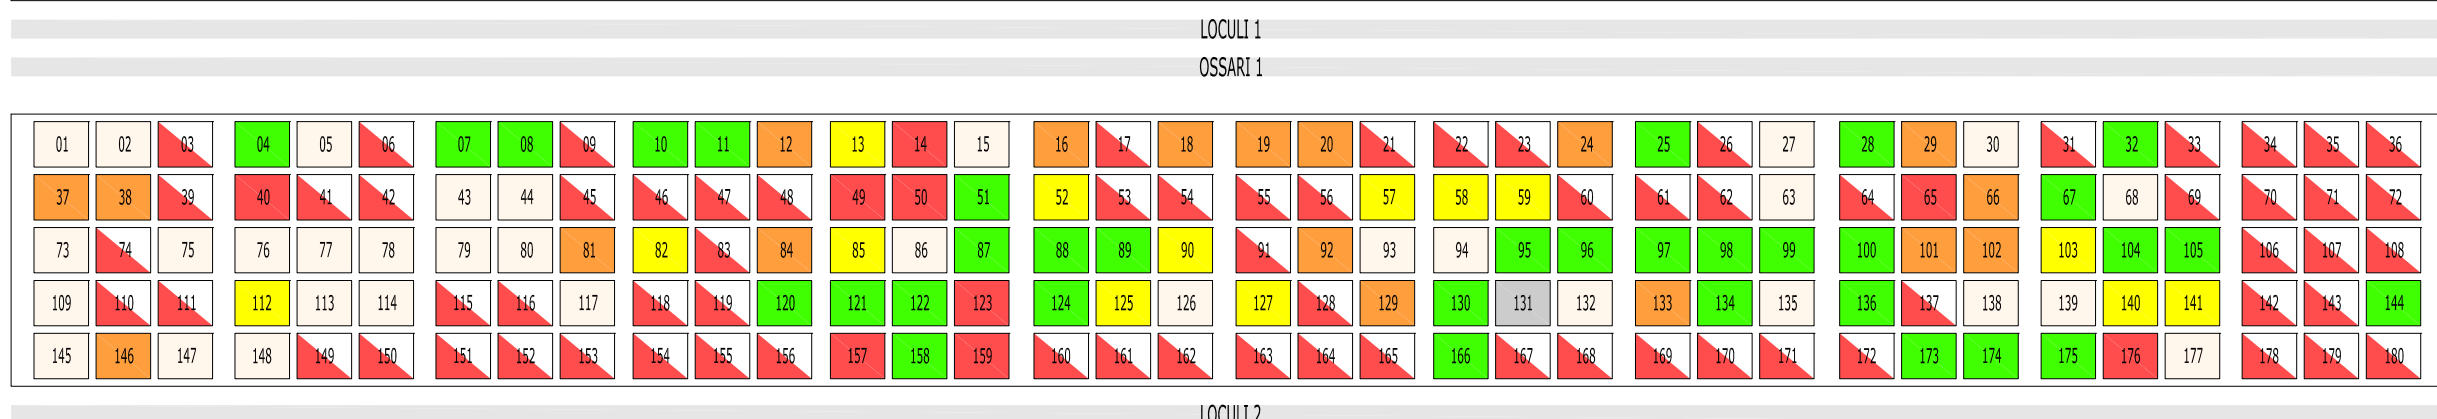
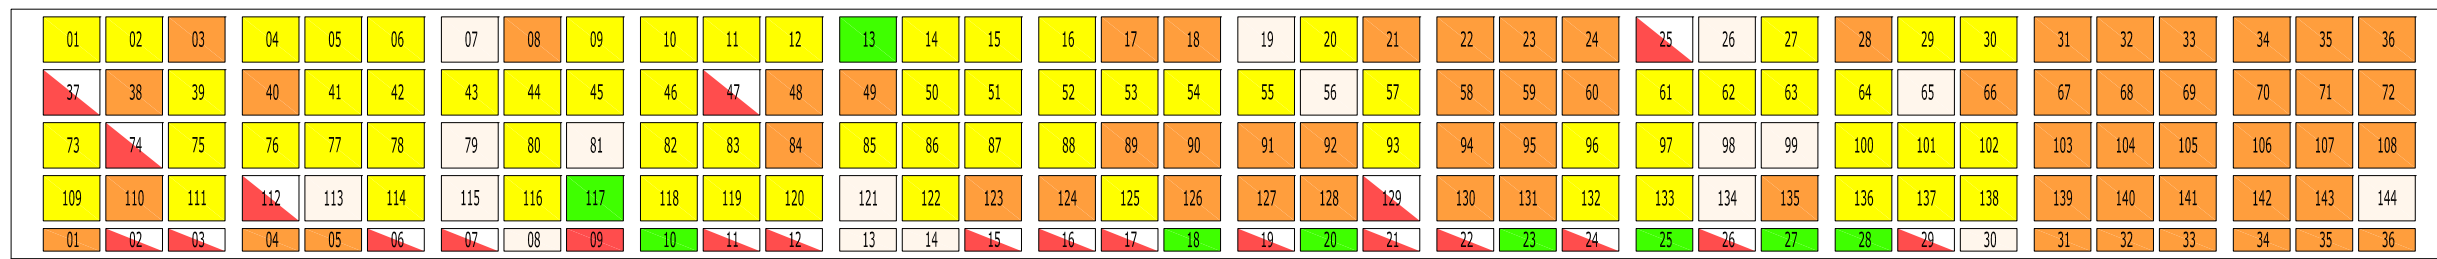


- contratto scaduto non rinnovabile
contratto scaduto rinnovabile
contratto con scadenza tra 2022-2031
contratto con scadenza tra 2032-2041
contratto con scadenza nel 2042 e oltre
libera senza contratto
contratto non disponibile/da verificare
- campo comune per inumazioni
campo di mineralizzazione
campo con cippi militari
- scala 1:200

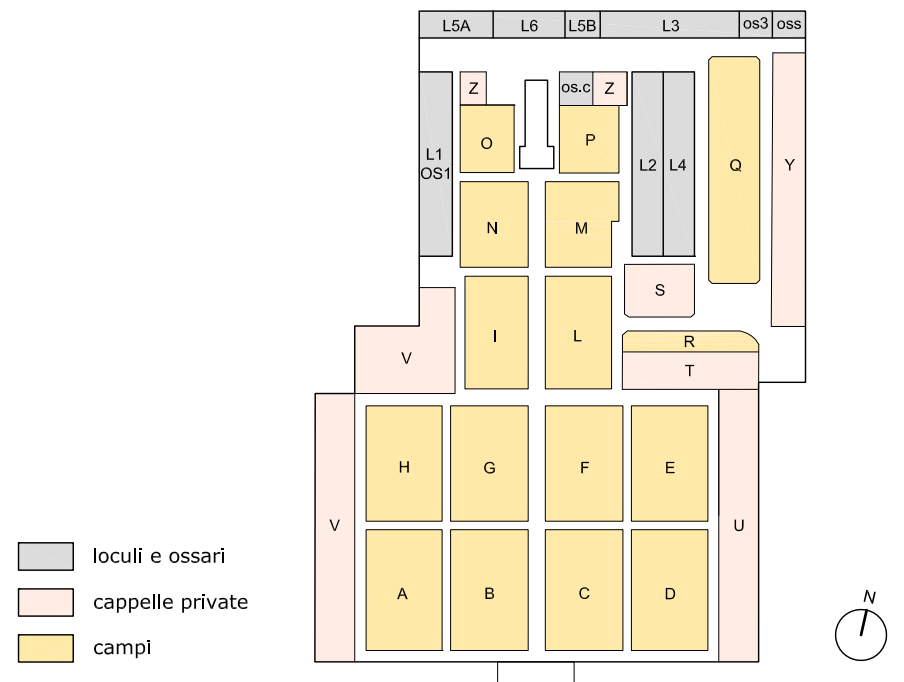

- contratto scaduto non rinnovabile
contratto scaduto rinnovabile
contratto con scadenza tra 2022-2031
contratto con scadenza tra 2032-2041
contratto con scadenza nel 2042 e oltre
libero senza contratto
contratto non disponibile/da verificare
- PR loculo provvisorio (L6 n.61)
CC cinerario comune (L6 n.71)
- scala 1:100


COMUNE DI VILLA D'ADDA
Provincia di Bergamo

PIANO REGOLATORE CIMITERIALE

ADOZIONE deliberazione del C.C. n. del
APPROVAZIONE deliberazione del C.C. n. del



titolo
Stato di fatto: scadenze delle concessioni

scala 1:200/1:100
data 2 maggio 2023

elaborato n. **T.7**

arch. Francesco Perlini
via Don Sturzo n.24, 20064 - Gorgonzola MI
perliniarchitetto@gmail.com