



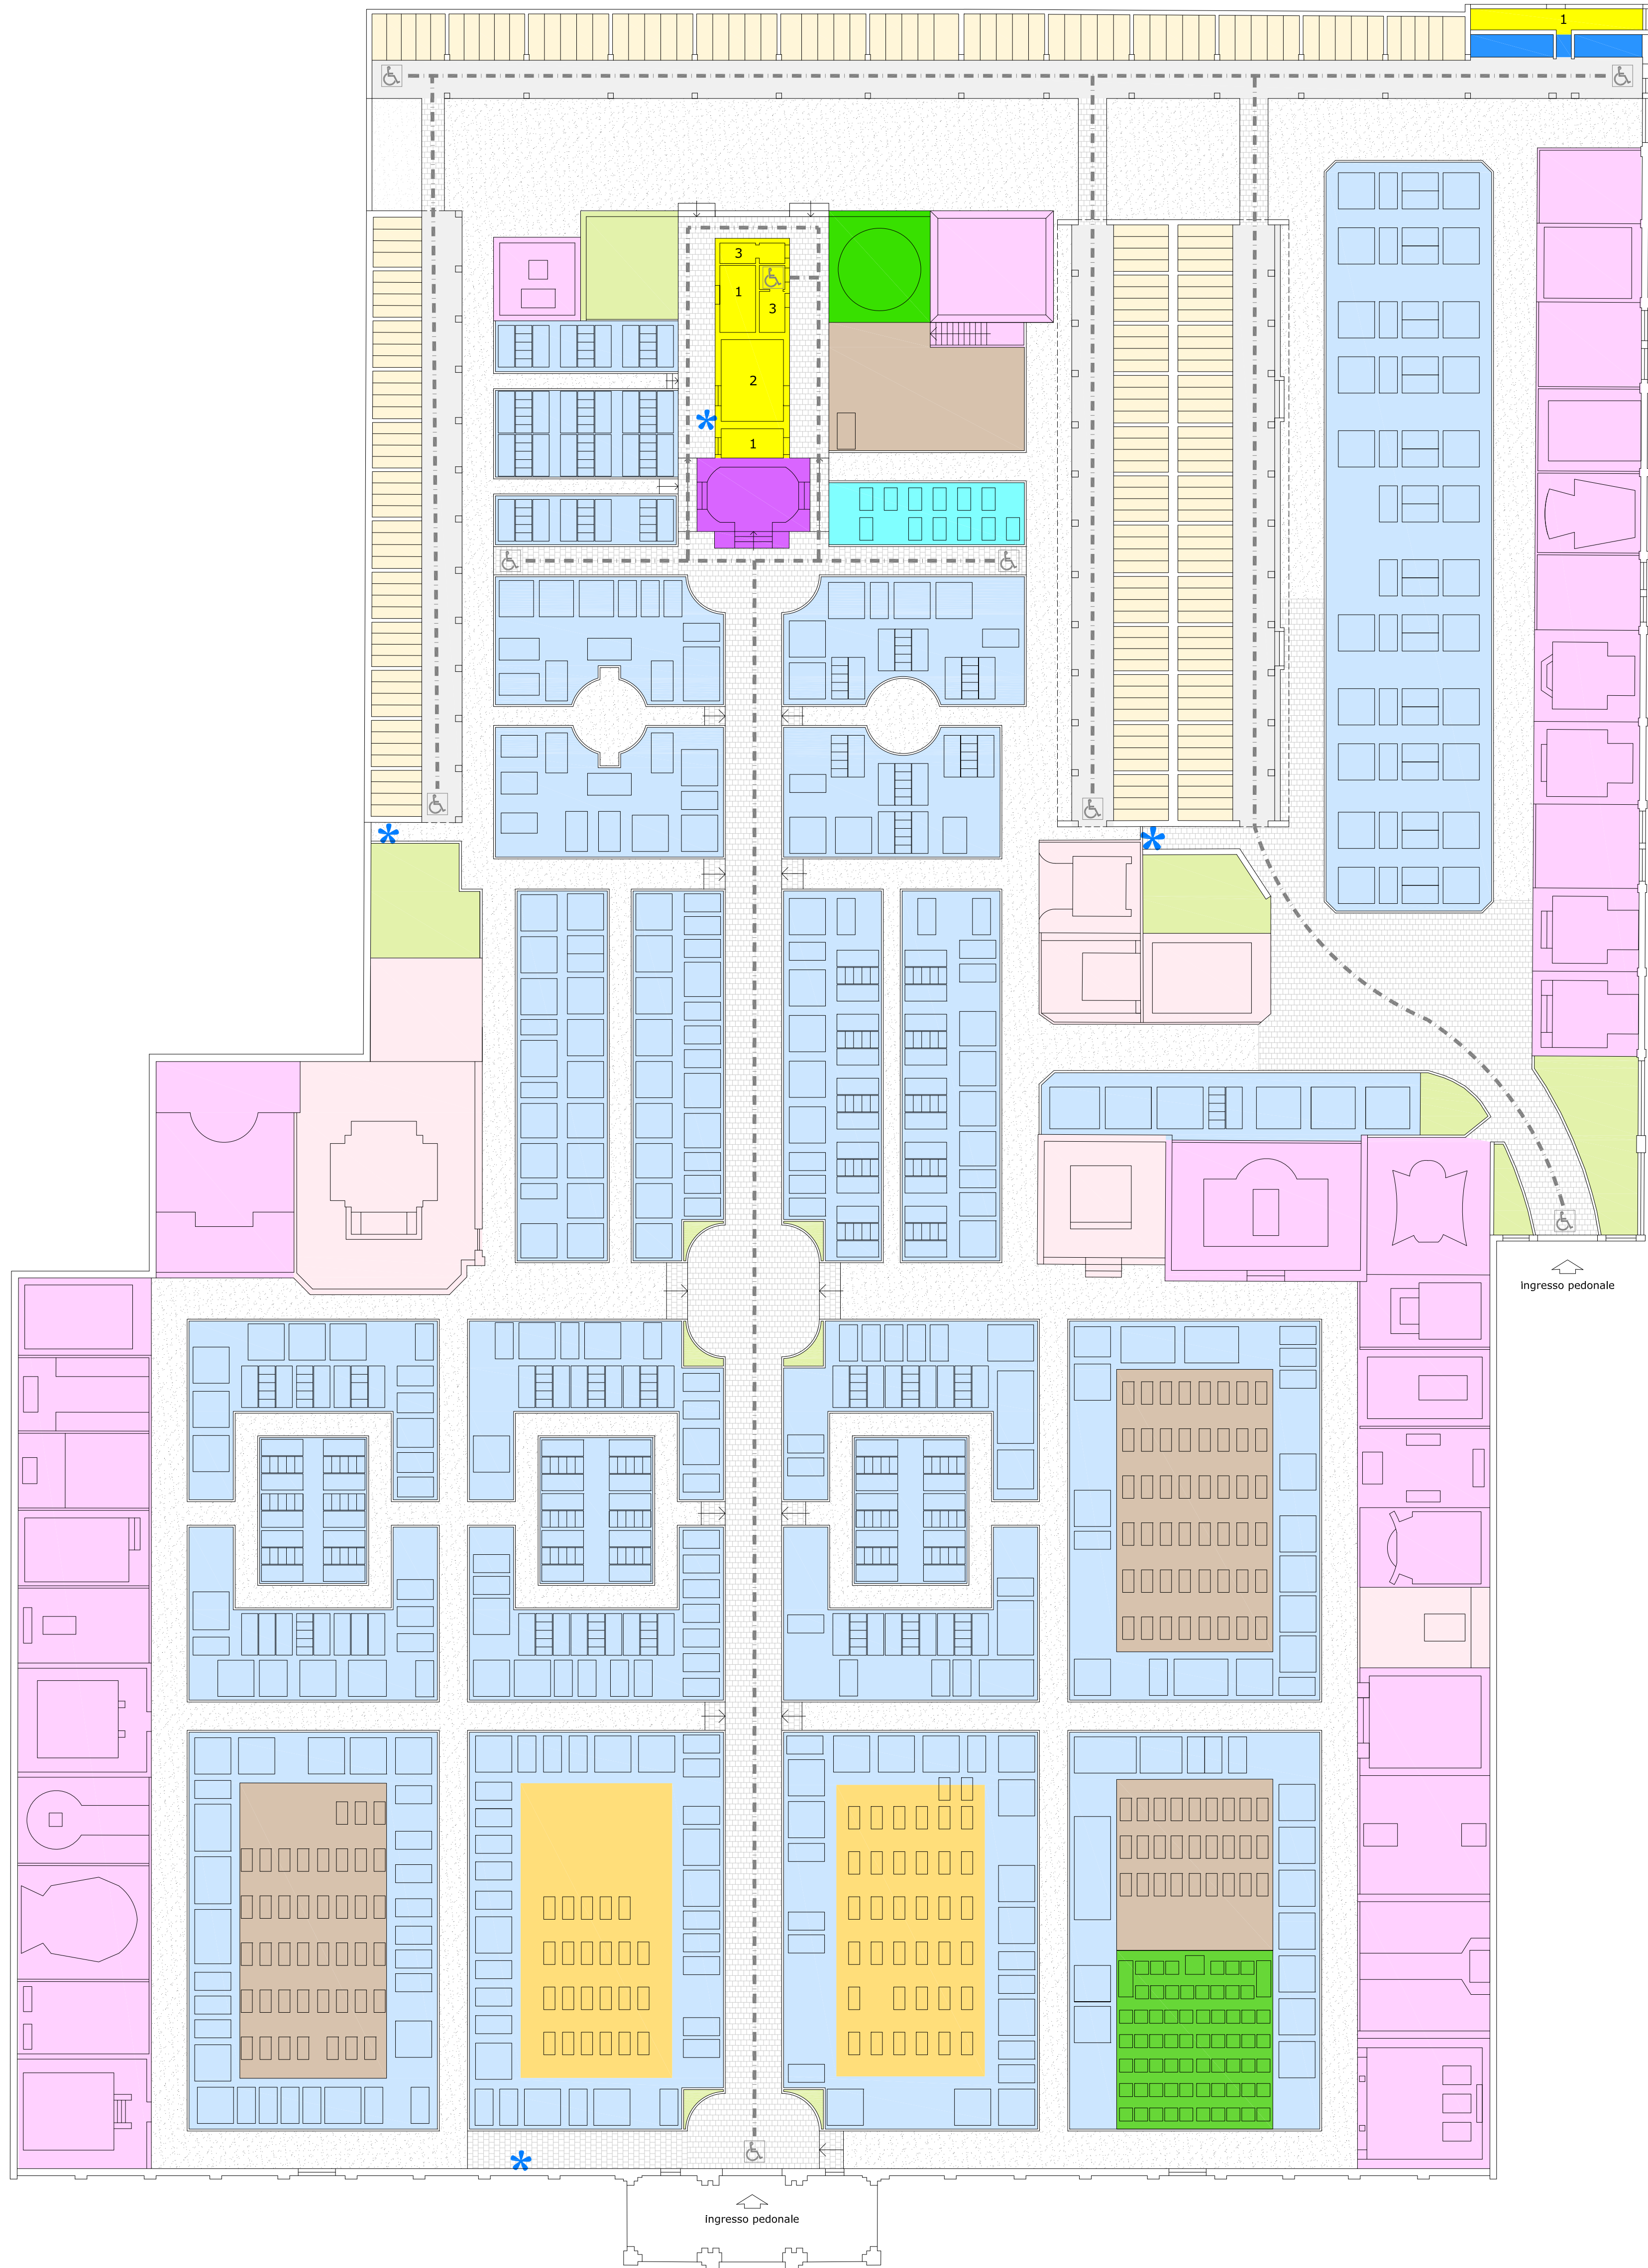

- ZONE FUNZIONALI**
- campi per tumulazioni in tombe interrate
 - campi comuni per inumazioni
 - campi di mineralizzazione
 - campo speciale per bambini
 - campo con cippi militari
 - zona per tumulazione in loculi
 - zona per tumulazione in ossari
 - zona per cappelle su aree private
 - zona per cappelle su aree comunali
 - ossario comune
 - chiesa cimiteriale
- ZONA PER STRUTTURE DI SERVIZIO**
- 1 magazzino
 - 2 camera mortuaria
 - 3 servizi igienici pubblici
- aree verdi comuni
- percorsi porticati
- percorsi esterni pavimentati
- percorsi esterni in ghiaietto
- percorsi prioritari per l'accessibilità
- fontanella

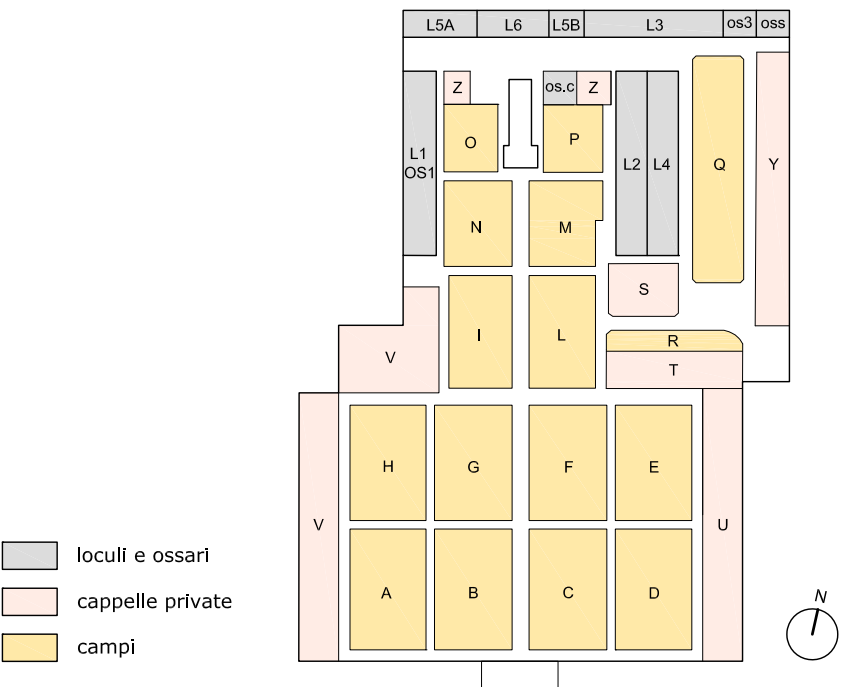

COMUNE DI VILLA D'ADDA
Provincia di Bergamo

PIANO REGOLATORE CIMITERIALE

ADOZIONE deliberazione del C.C. n. del
APPROVAZIONE deliberazione del C.C. n. del



titolo
Stato di fatto: individuazione delle aree funzionali

scala 1:200
data 2 maggio 2023

elaborato n. **T.4**