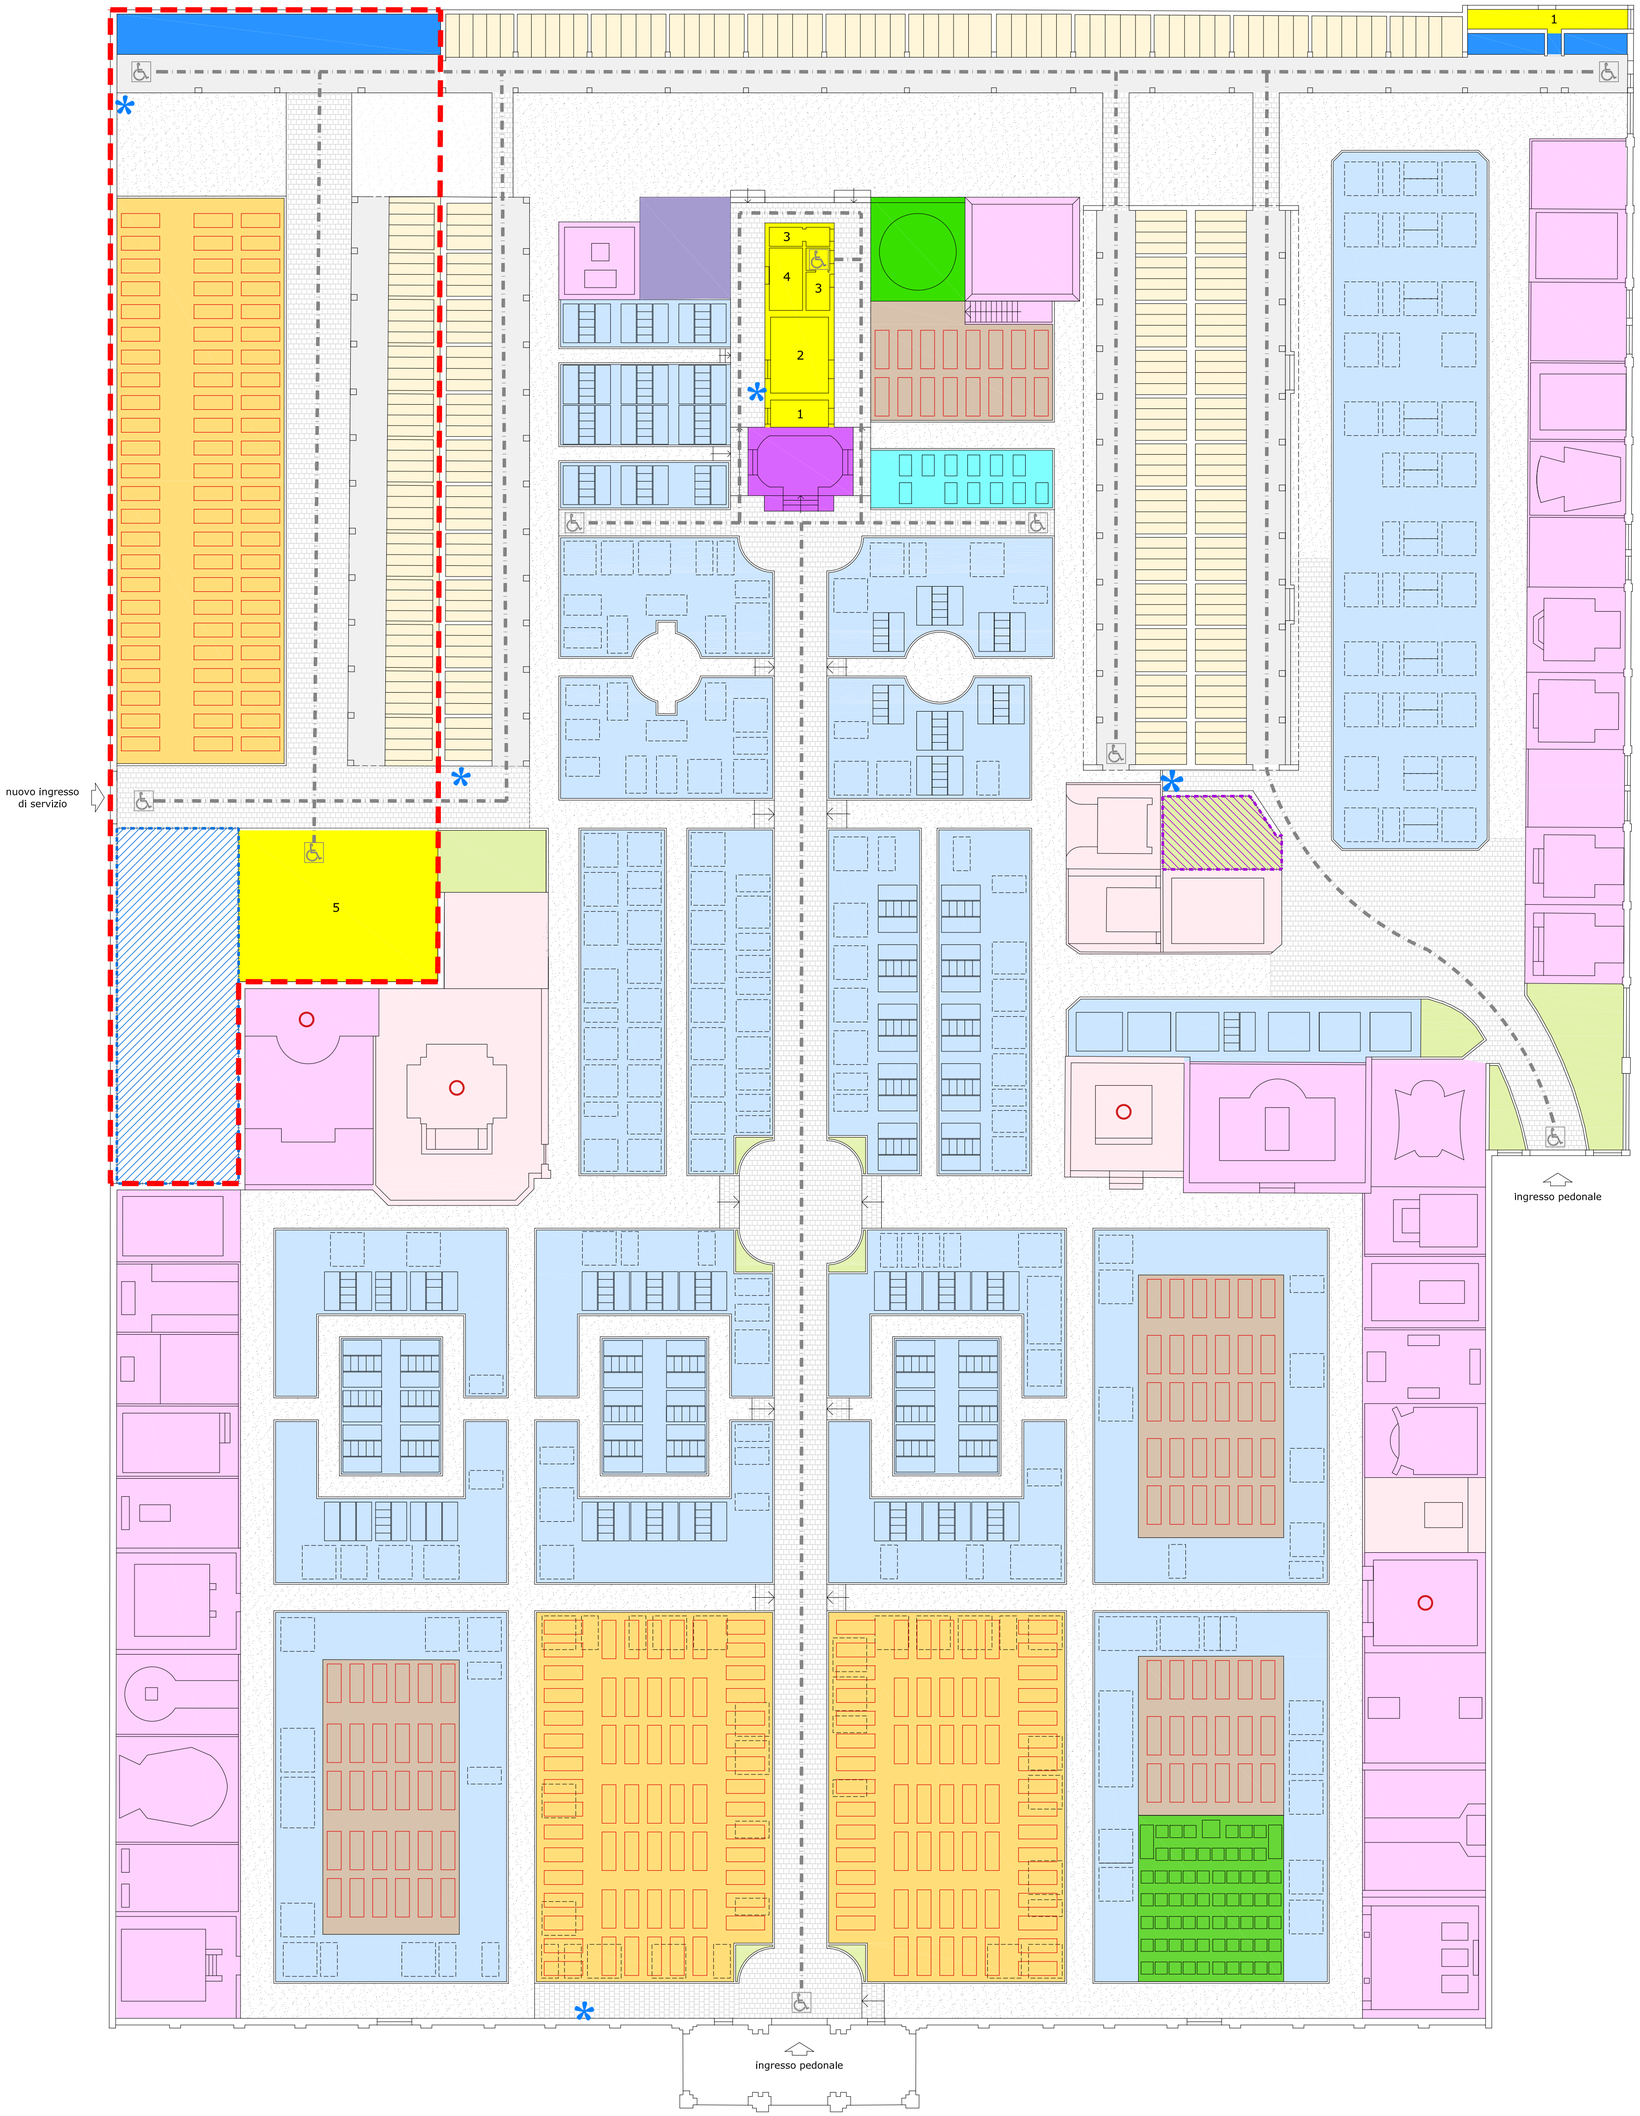

ZONE FUNZIONALI

- campi per tumulazioni in tombe interrate (art.10)
- campi comuni per inumazioni (art.11)
- campi di mineralizzazione (art.12)
- campo speciale per bambini (art.13)
- campo con cippi militari (art.14)
- zona per tumulazioni in loculi (art.15)
- zona per tumulazioni in ossari (art.16)
- zona per cappelle su aree comunali (art.17)
- zona per cappelle su aree private (art.18)
- ossario comune (art.19)
- giardino delle rimembranze e cinerario comune (art.20)
- chiesa cimiteriale (art.21)

ZONA PER STRUTTURE DI SERVIZIO (art.22)

1 magazzino
2 camera mortuaria
3 servizi igienici pubblici
4 spogliatoi e servizi igienici operatori
5 servizi area di ampliamento

- aree verdi comuni (art.23)
- percorsi porticati (art.24)
- percorsi esterni pavimentati (art.25)
- percorsi esterni in ghialetto (art.25)
- percorsi prioritari per l'accessibilità
- fontanella
- area per deposito rifiuti/ attrezzature e mezzi di servizio
- area per collocazione lapidi e monumenti storici
- manufatti/elementi di pregio storico e artistico (art.8)

SEPOLTURE

- tombe realizzate dal Comune con vestibolo
- tombe in deroga
- fosse per inumazione e mineralizzazione - griglia di progetto
- area di futuro ampliamento (titolo IV)

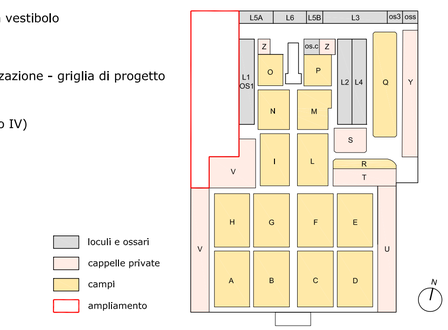

loculi e ossari
cappelle private
campi
ampliamento

COMUNE DI VILLA D'ADDA

Provincia di Bergamo

PIANO REGOLATORE CIMITERIALE

ADOZIONE deliberazione del C.C. n. del
APPROVAZIONE deliberazione del C.C. n. del

titolo

Progetto: individuazione delle aree funzionali

scala 1:200
data 2 maggio 2023

elaborato n. T.8

arch. Francesco Perlini
via Don Sturzo n.24, 20064 - Gorgonzola MI
perliniarchitetto@gmail.com