

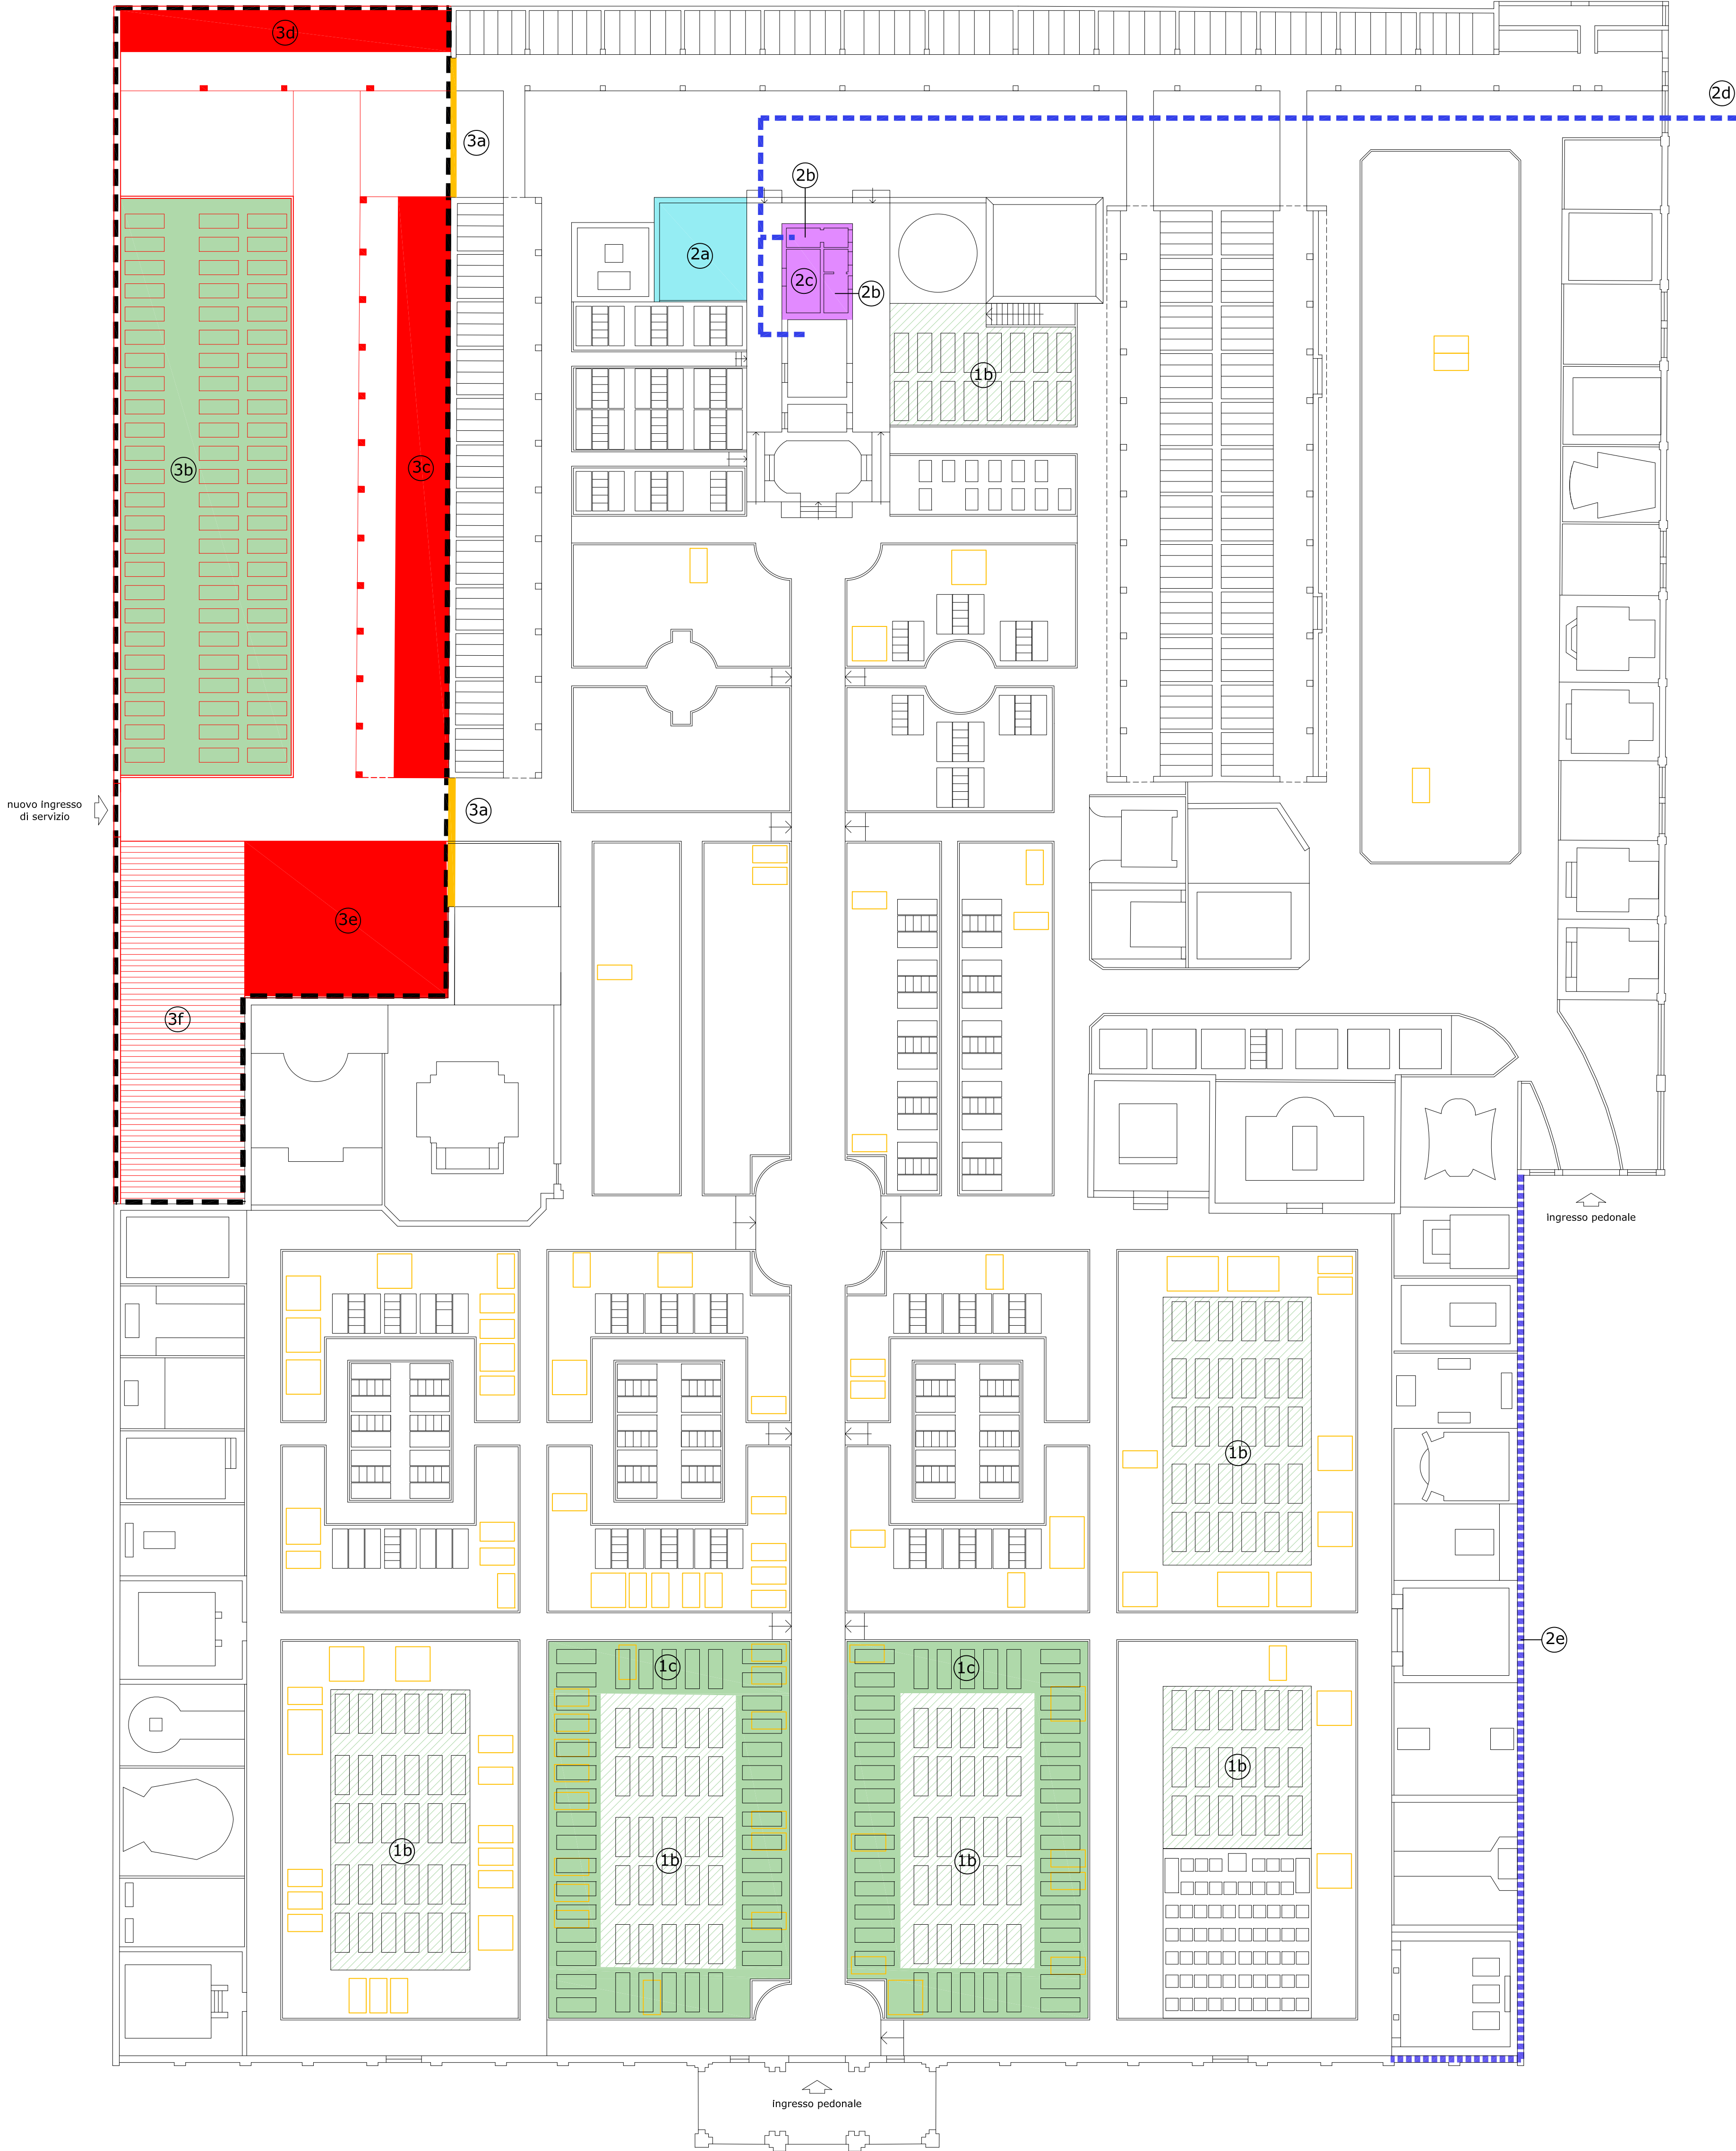


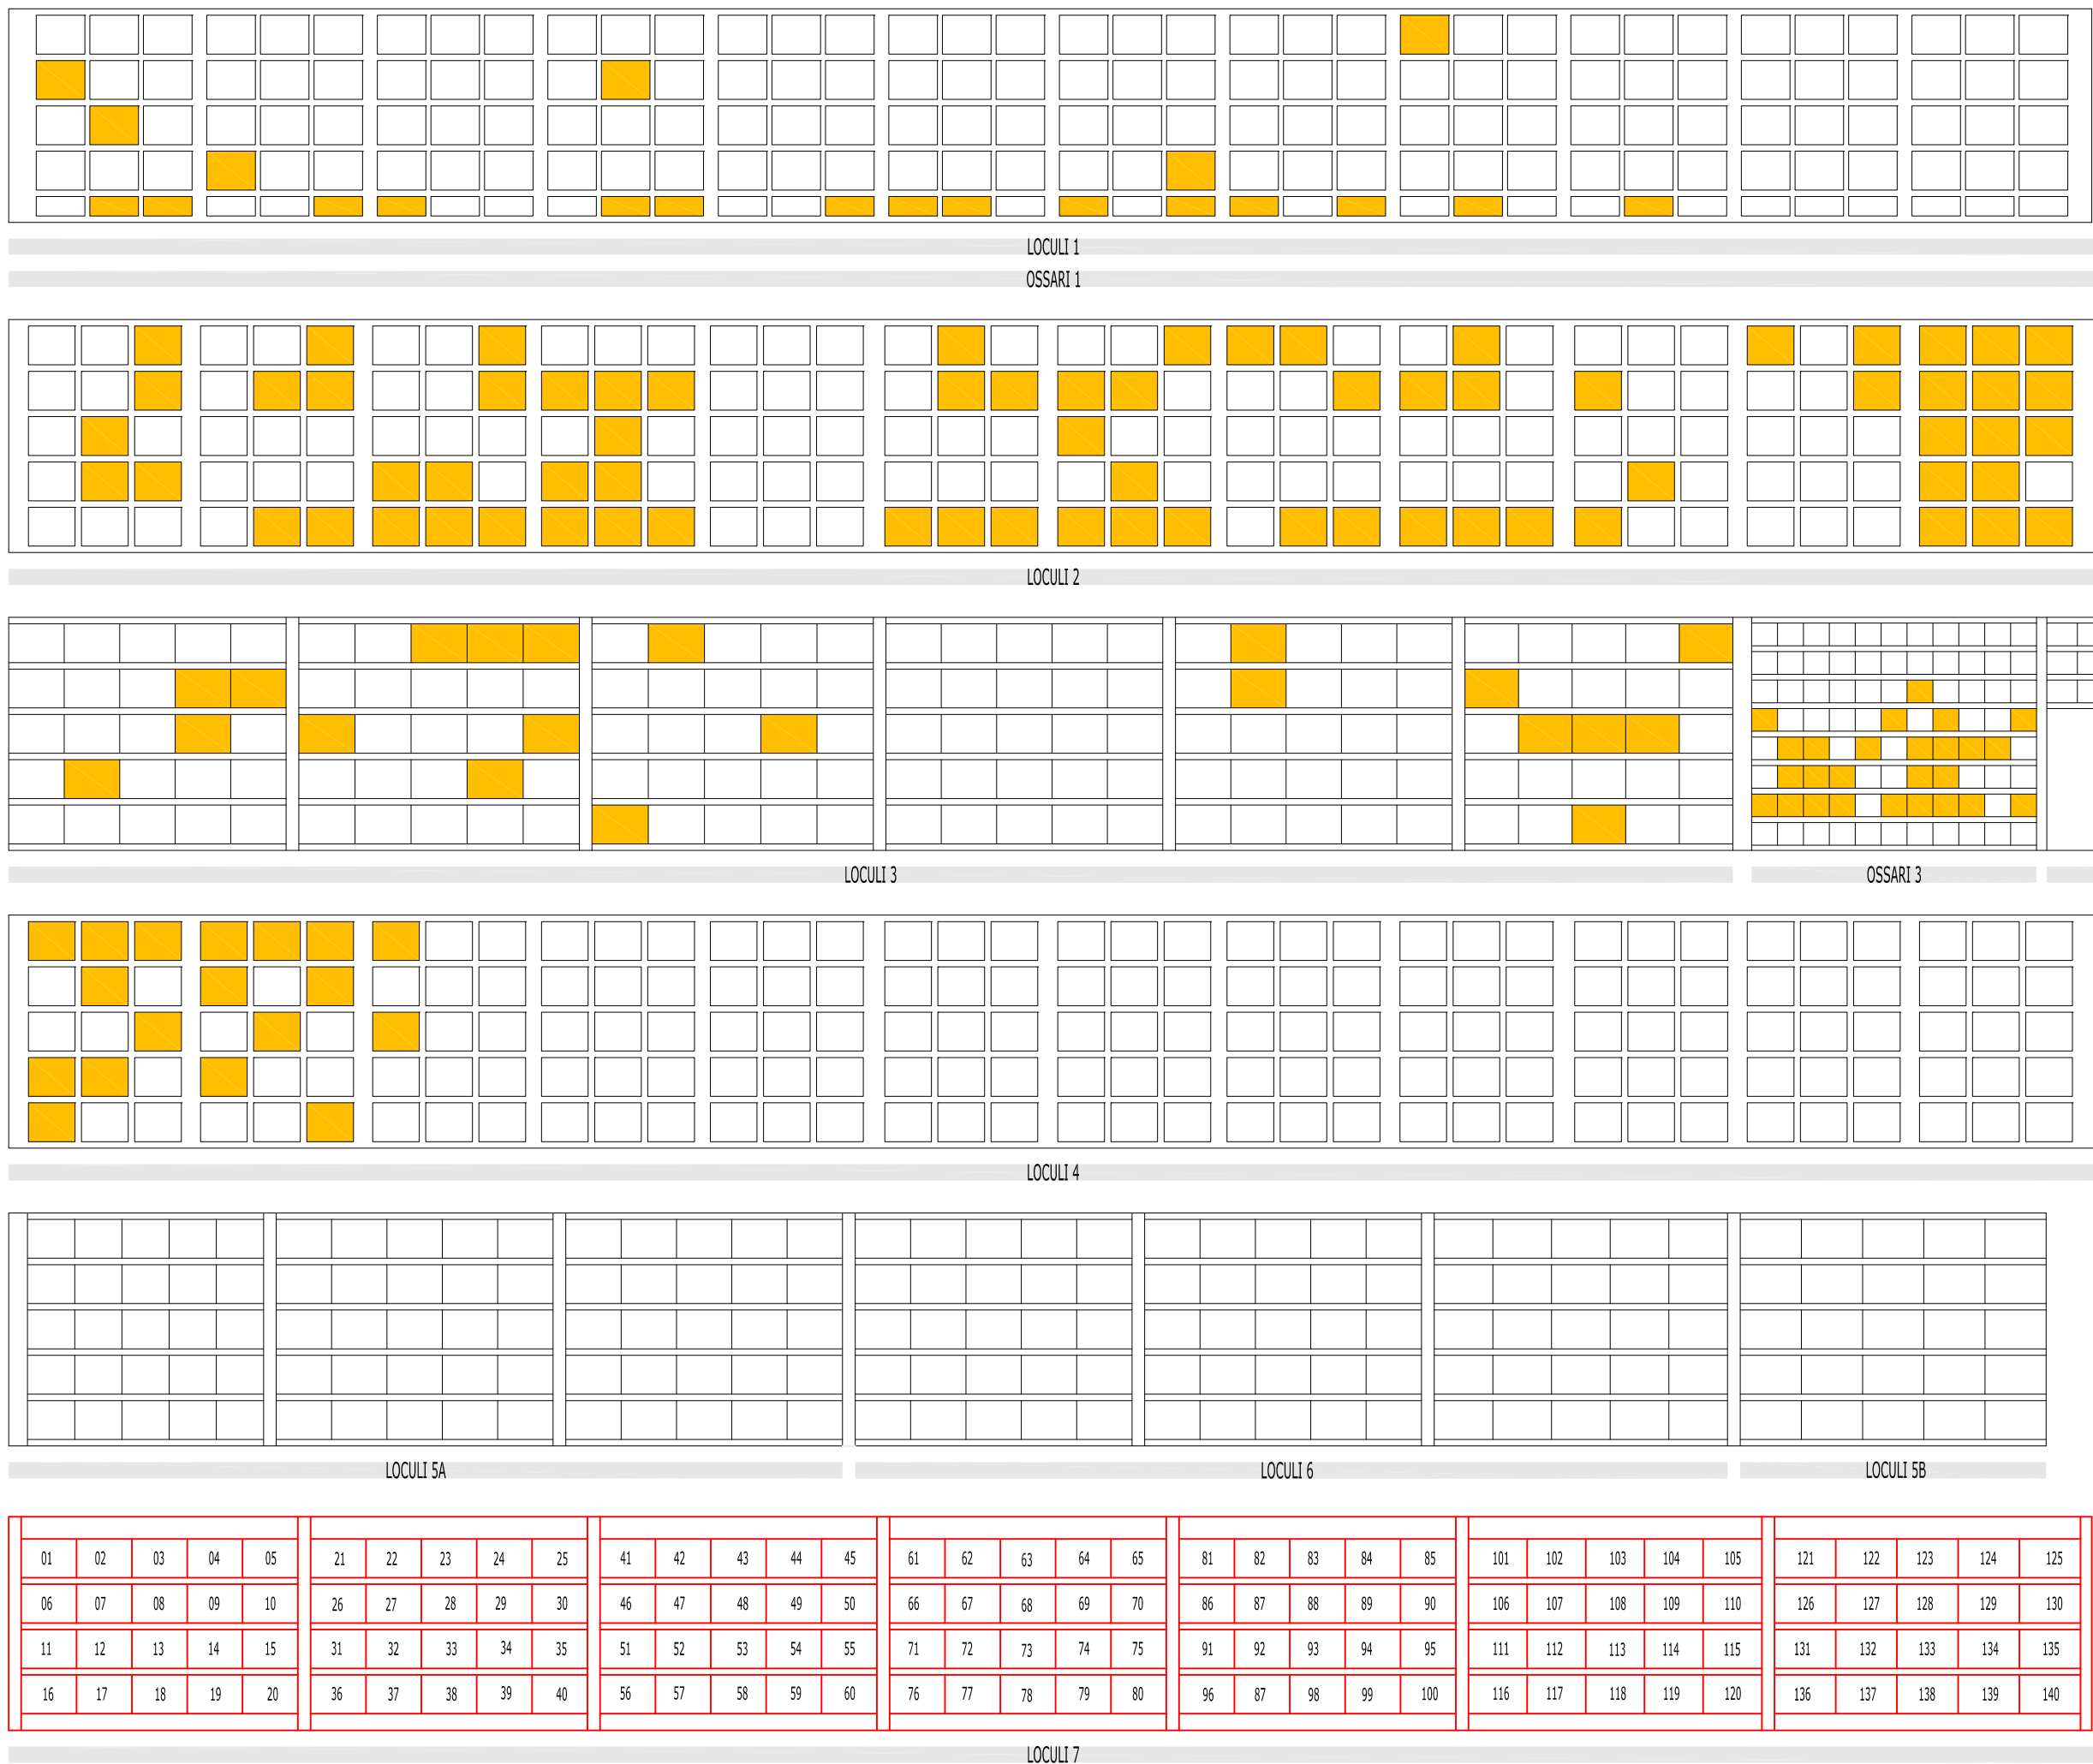

- FASE 1: RIORGANIZZAZIONE
- 1a - estumulazioni arretrate di tombe, loculi e ossari
 - 1b - esumazioni arretrate e riorganizzazione dei campi esistenti
 - 1c - ampliamento delle aree a inumazione

- FASE 2: ADEGUAMENTI
- 2a - realizzazione giardino delle rimembranze e cinerario comune
 - 2b - opere di adeguamento dei servizi igienici
 - 2c - realizzazione servizi igienici spogliatoio operatori
 - 2d - allaccio acque nere e bianche alla pubblica fognatura
 - 2e - sopralzo della recinzione cimiteriale

- FASE 3: AMPLIAMENTO (DA VALUTARE IN FASE DI AGGIORNAMENTO DEL PRC)
- perimetro dell'area di ampliamento
 - 3a - demolizioni (muro di recinzione)
 - 3b - nuovo campo per inumazione
 - 3c - nuovo blocco per tumulazioni in loculi
 - 3d - nuovo blocco per tumulazioni in ossari
 - 3e - nuovo fabbricato servizi
 - 3f - deposito rifiuti e deposito mezzi di servizio

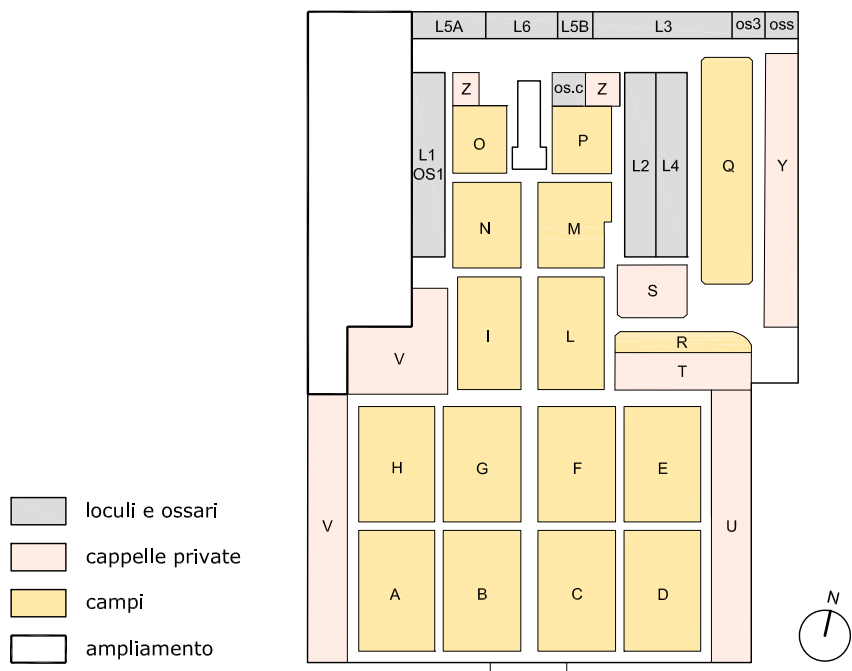

01	02	
----	----	-----


COMUNE DI VILLA D'ADDA
Provincia di Bergamo

PIANO REGOLATORE CIMITERIALE

ADOZIONE deliberazione del C.C. n. del
APPROVAZIONE deliberazione del C.C. n. del



titolo
Progetto: localizzazione degli interventi

scala 1:200/1:100
data 2 maggio 2023

arch. Francesco Perlini
via Don Sturzo n.24, 20064 - Gorgonzola MI
perliniarchitetto@gmail.com

elaborato n. **T.9**